







 







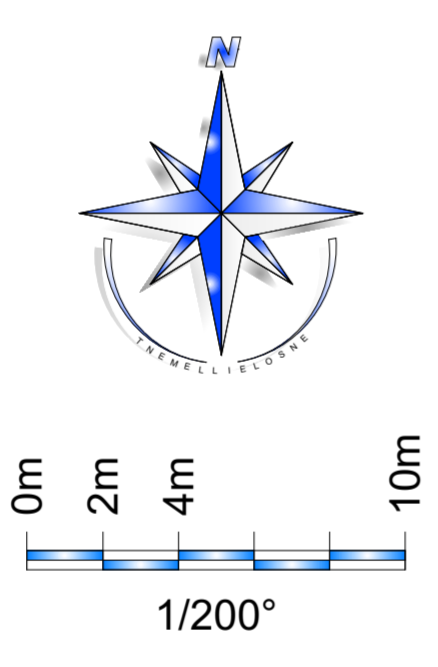
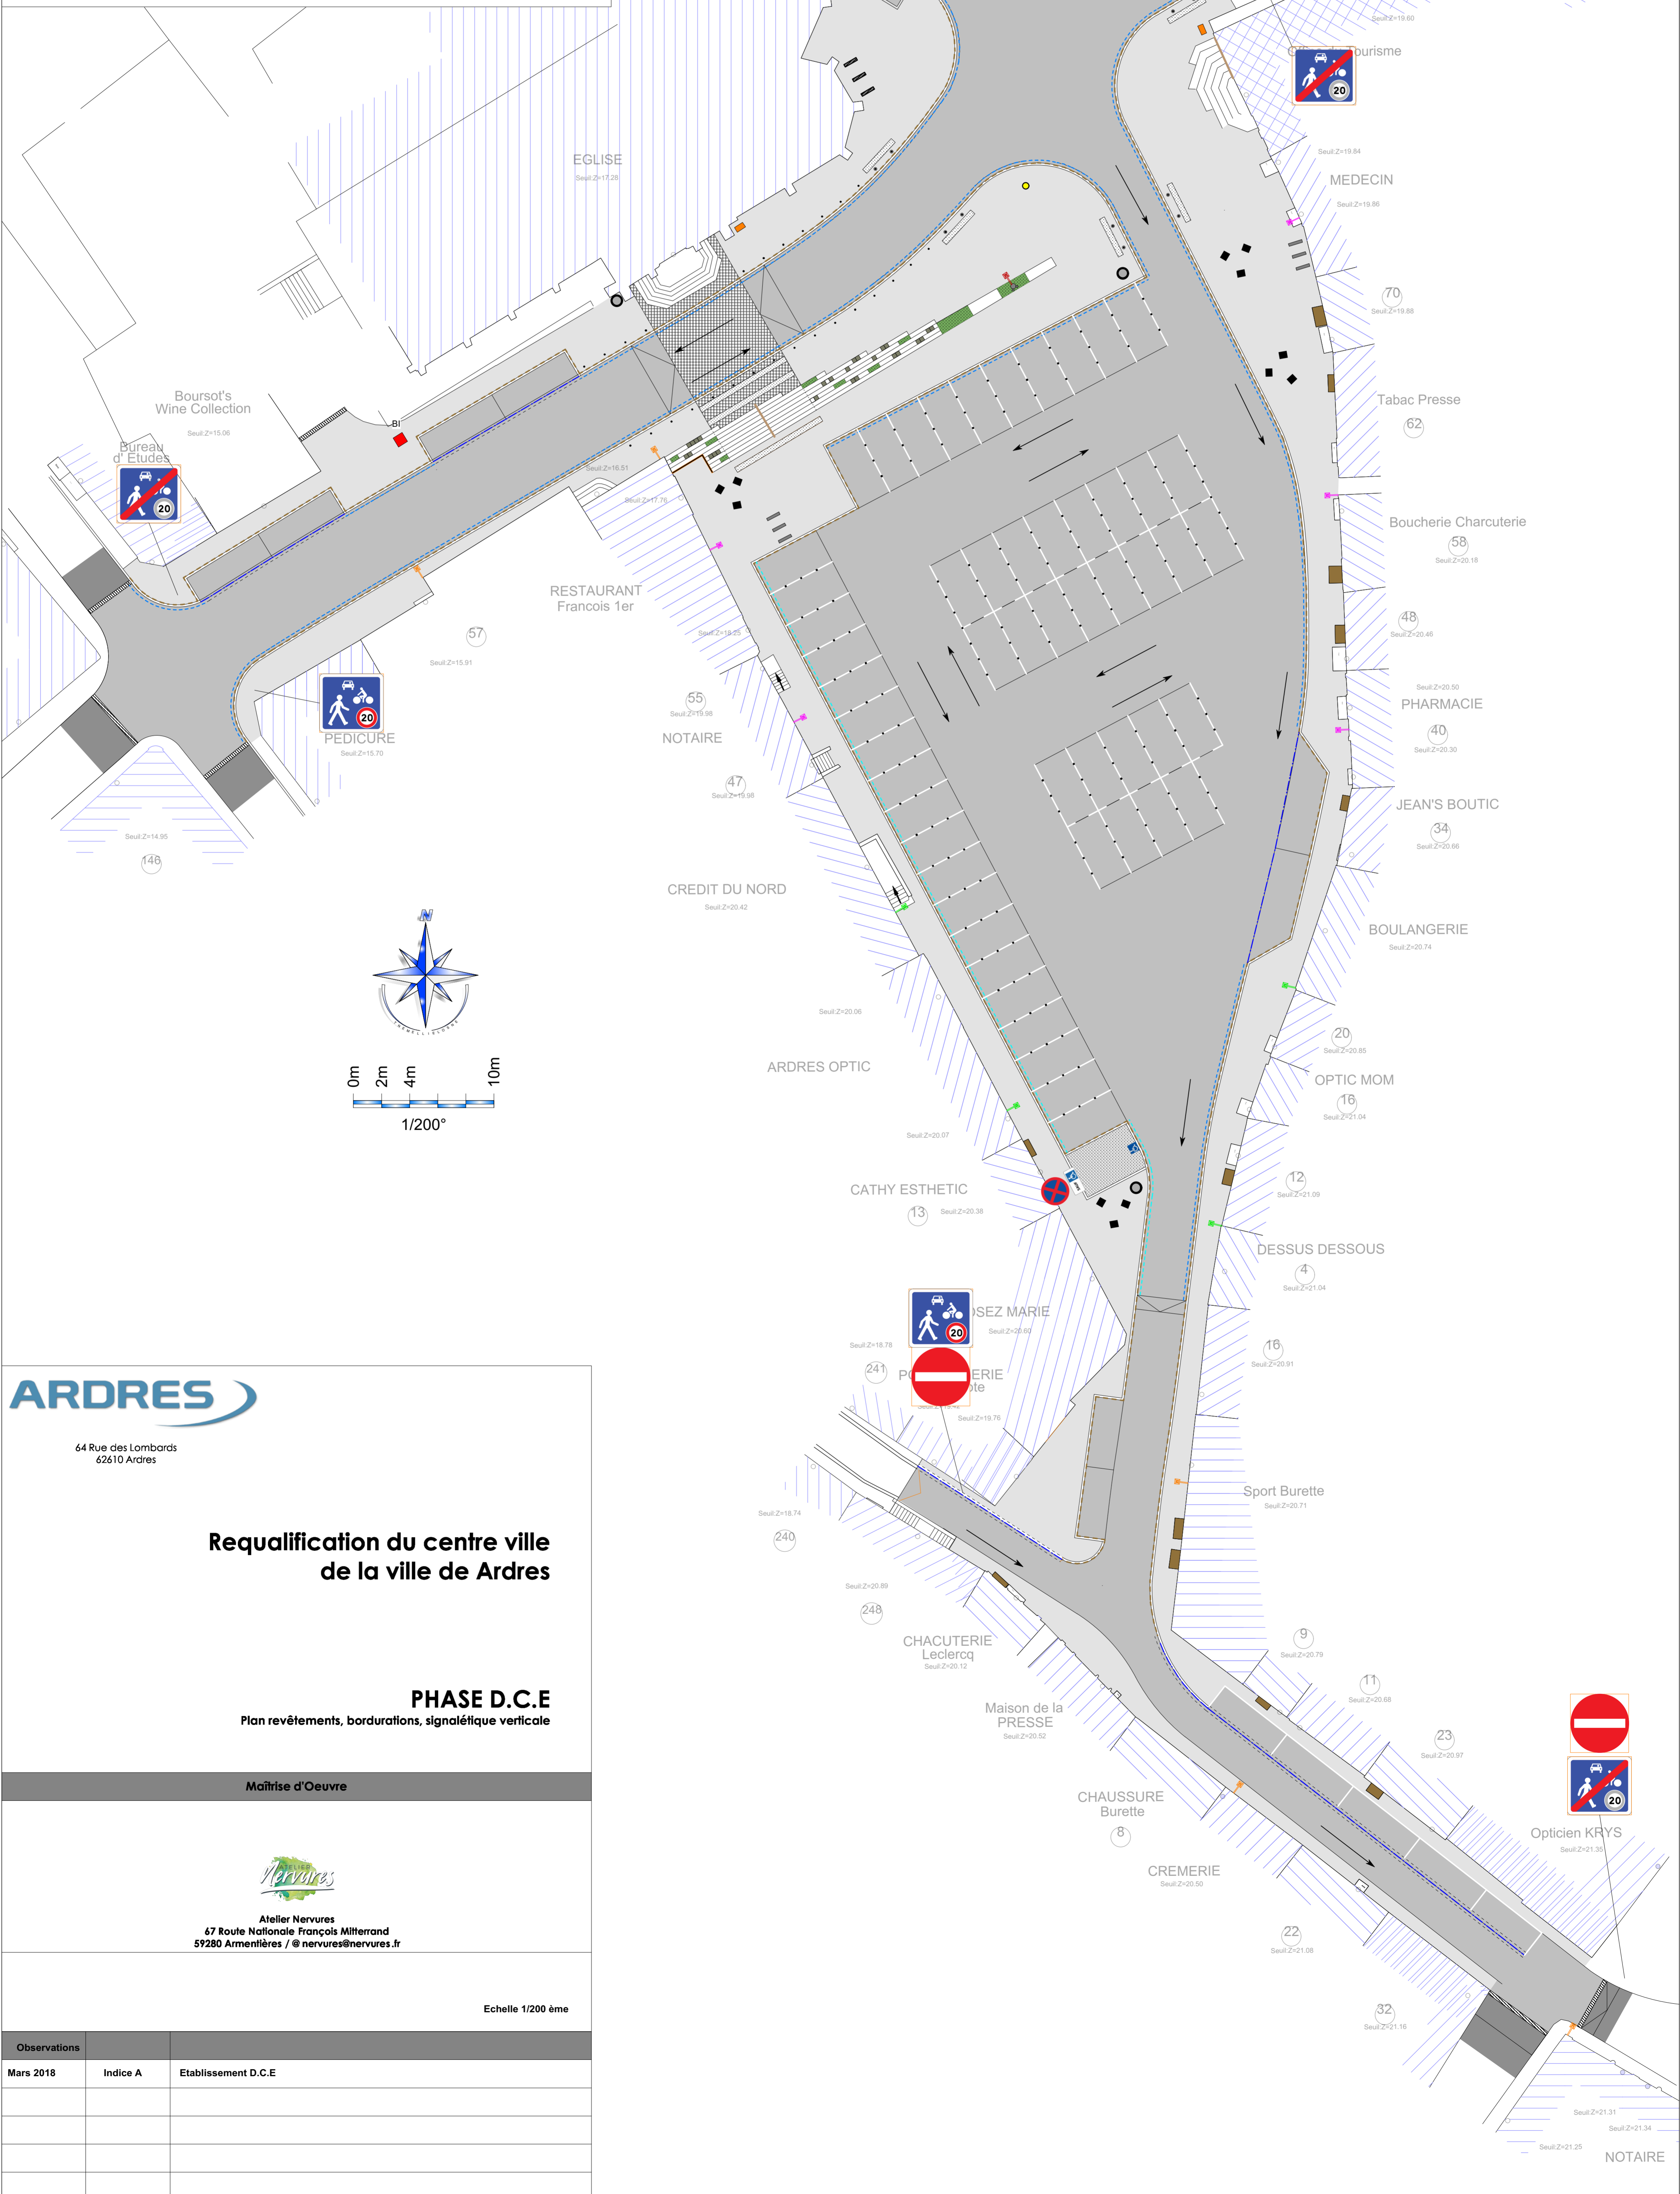


Légende Revêtement de sol

-  Bordure pierre bleue (largeur 22 cm) - finition bouchardée chanfrein 2x2 scié
-  Caniveau pavé de récupération
largeur +/- 20 cm, pose sur 2 rangs pour caniveau simple
largeur +/- 40 cm, pose sur 4 rangs pour caniveau double
caniveau pierre de récupération issu du site
-  Bordure béton largeur 30 cm de contrebutage - pose arasée
-  Voirie en pavé de récupération du controz (finition brute)
-  Place de stationnement en pavé de récupération du controz (finition brute)
-  Place de stationnement PMR en pavé de récupération du controz scié en tête (finition scié)
-  Trottoir en pavé de récupération du controz scié en tête (finition scié)
-  Parvis et voirie d'entrée de l'église en moellon de pierre bleue
-  Frise de délimitation des places de stationnement en pavé du controz scié en tête pose sur 2 rangs (finition scié)
-  Raccord et reprise de voirie en enrobé 0/10 y/ rabotage préalable
-  Emmarchement et assise en bloc de pleine masse de pierre bleue (cf. détails)
-  Muret L + parement d'habillage
-  Dalle podotactile (clous) - largeur 40 cm
-  Clous inox ø124 (délimitation des places de stationnement) 3 clous par bande de délimitation
-  Signalétique verticale - poteau RAL spécifique
-  reprise des soupiraux - remplacement des plaques par des plaques gaufrés neuves




ARDRES
64 Rue des Lombards
62610 Ardrès

**Requalification du centre ville
de la ville de Ardrès**

PHASE D.C.E
Plan revêtements, bordurations, signalétique verticale

Maîtrise d'Oeuvre


Atelier Nervures
47 Route Nationale François Mitterrand
59280 Armentières / @ nervures@nervures.fr

Echelle 1/200 ème

Observations	Index A	Etablissement D.C.E
Mars 2018		